



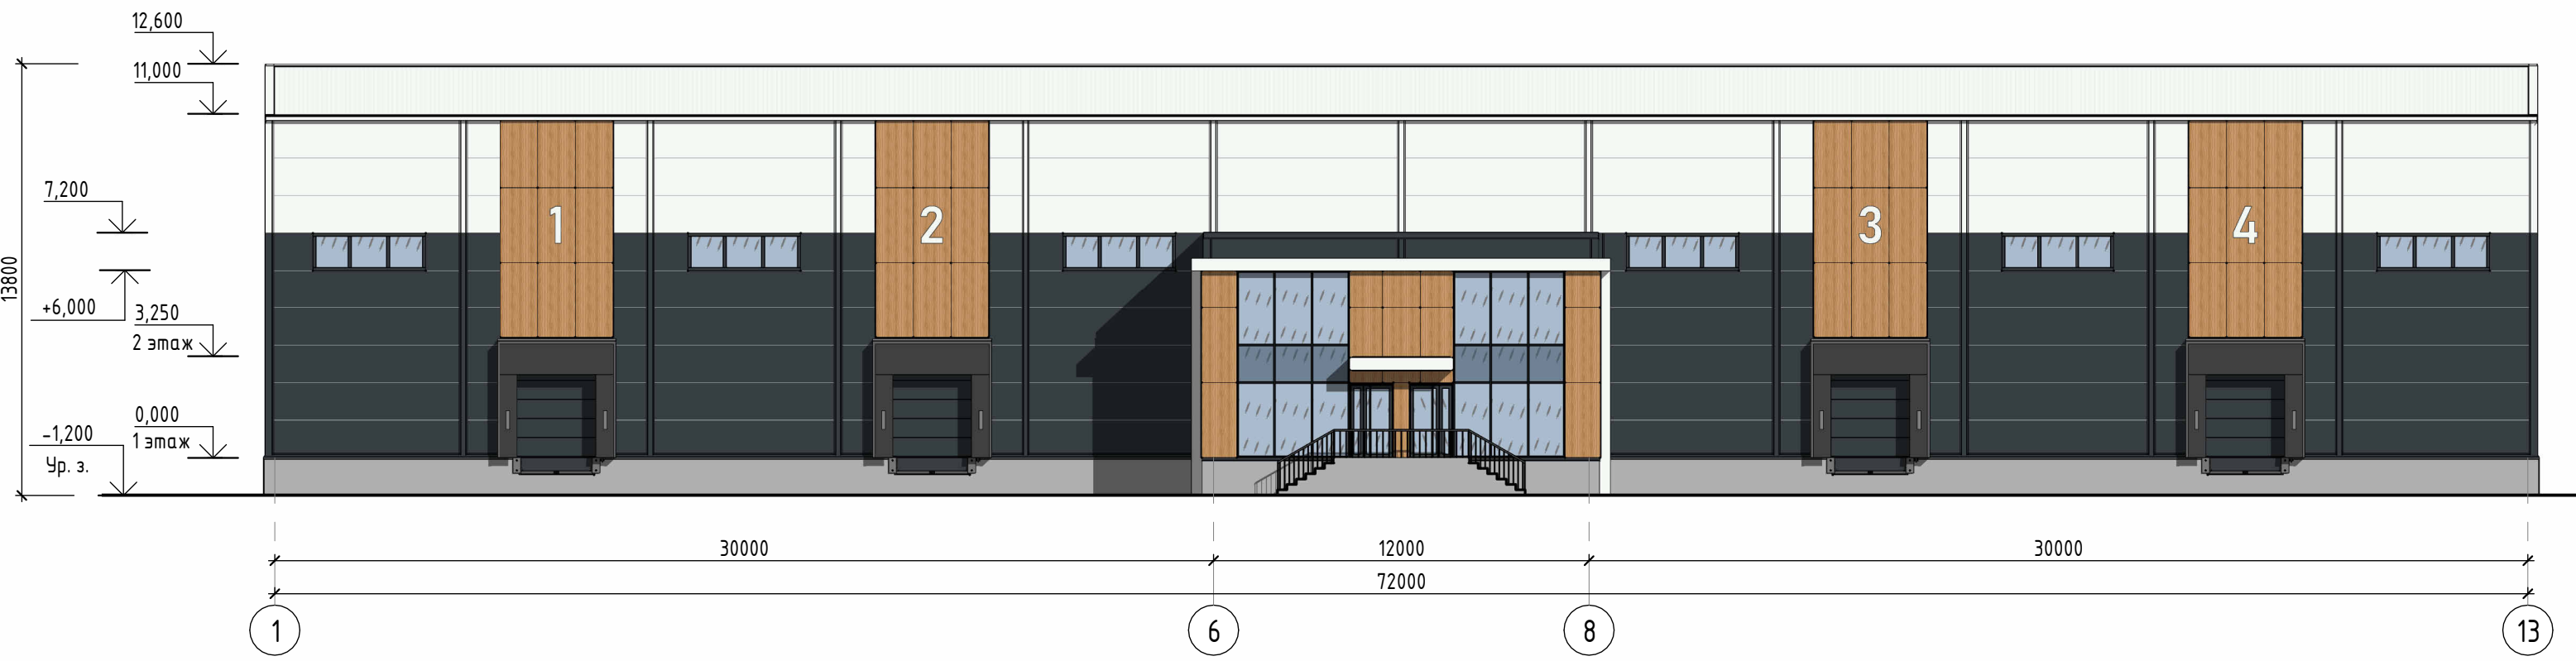

ПЛАН ПЕРВОГО ЭТАЖА

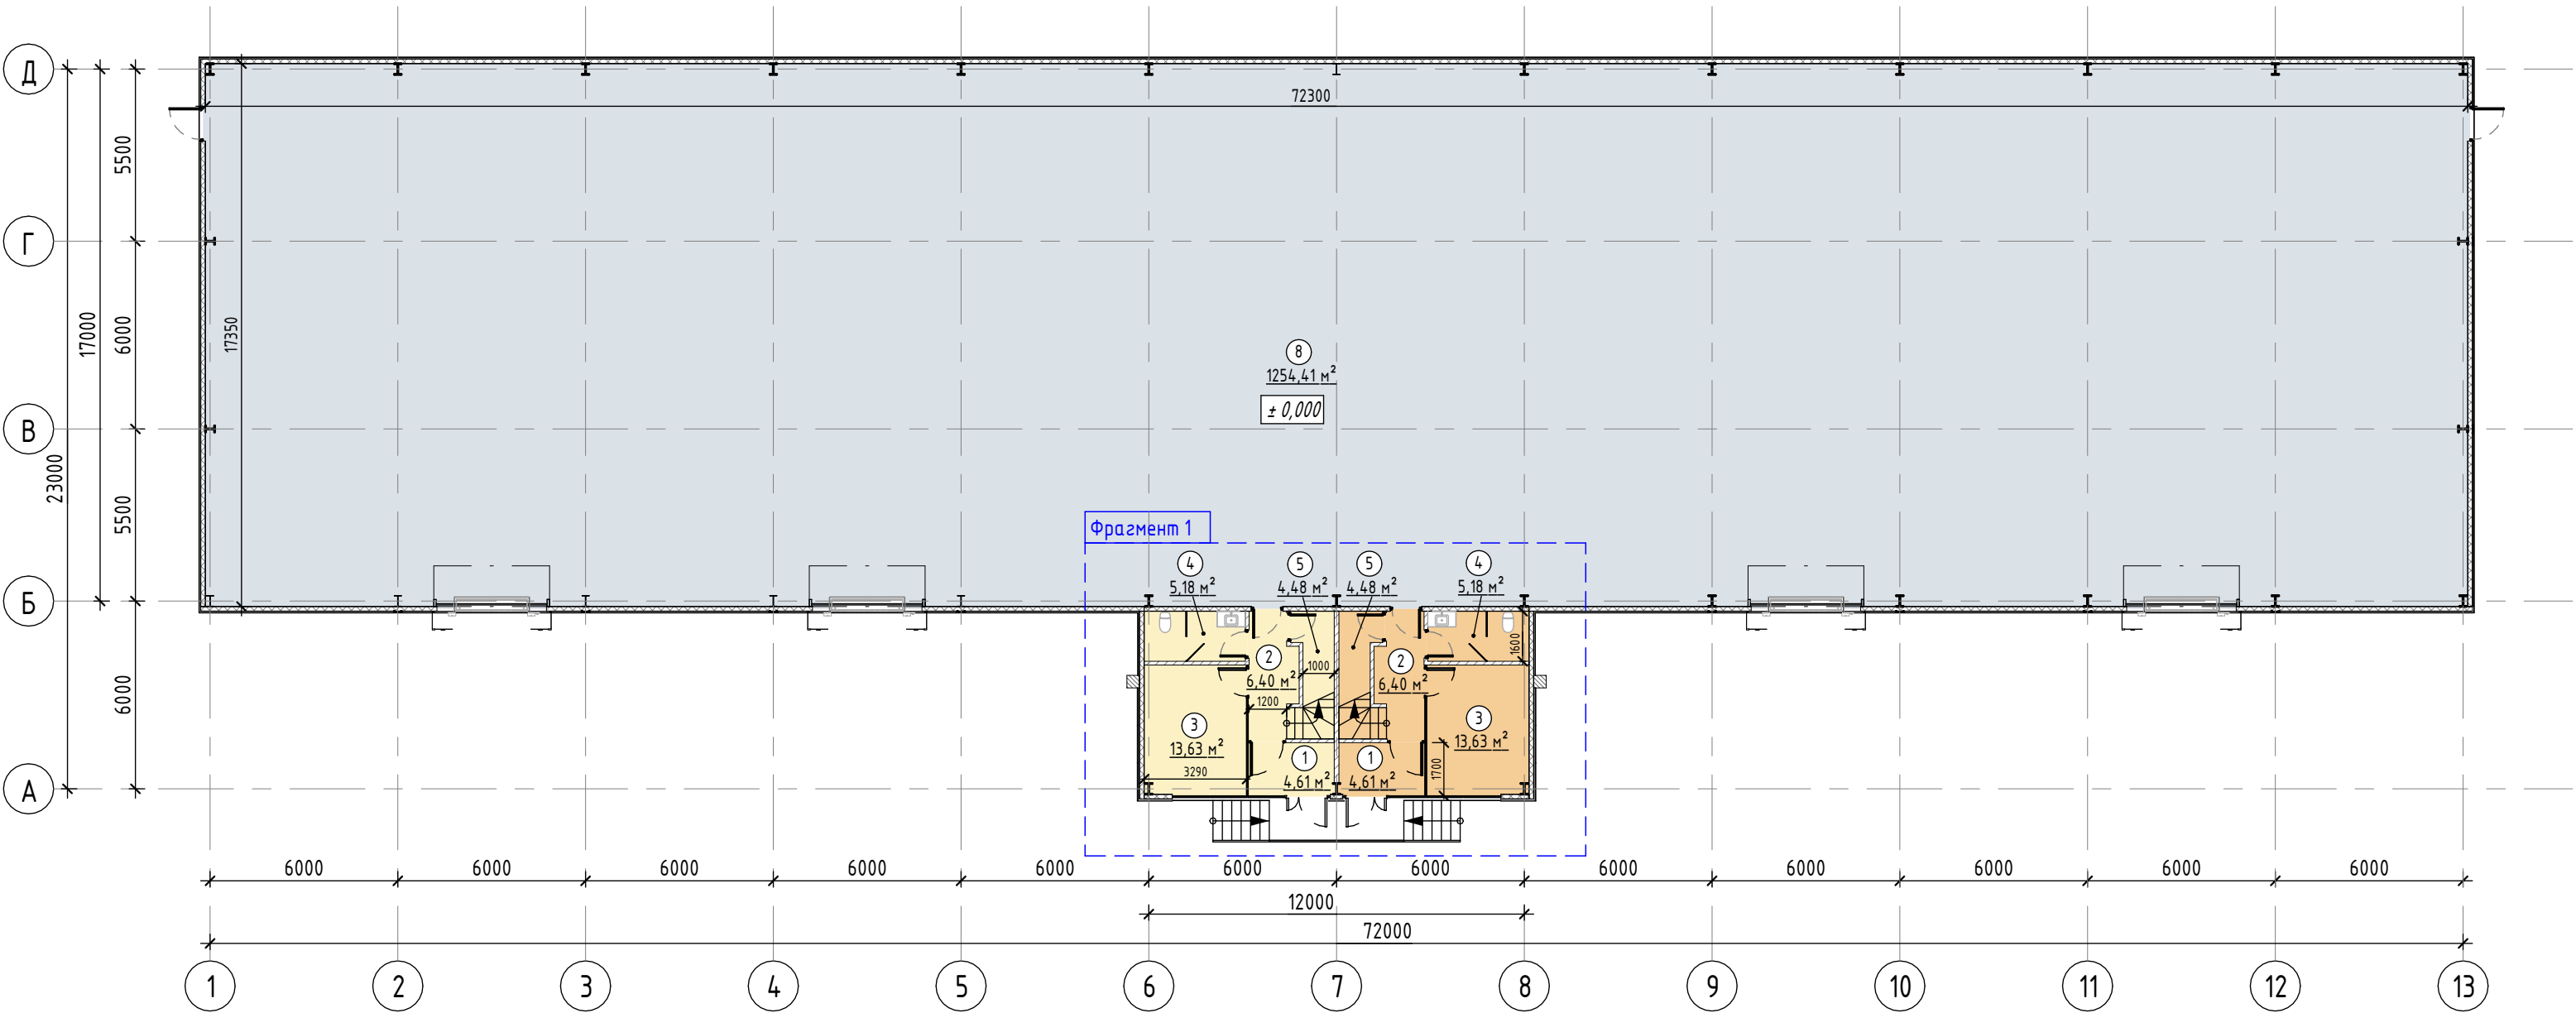

ЭКСПЛИКАЦИЯ ПОМЕЩЕНИЙ

№ пом.	Наименование	Площадь, м²	№ пом.	Наименование	Площадь, м²	№ пом.	Наименование	Площадь, м²
Офисное пространство, корпус 1			Офисное пространство, корпус 2			Складское пространство		
1	Тамбур	4,61	1	Тамбур	4,61	8	Склад (1 этаж)	1254,41
2	Коридор	6,40	2	Коридор	6,40		Площадь пом. склад. пространства:	1254,41
3	Офис	13,63	3	Офис	13,63	Общая площадь пом. здания:		
4	Санузел	5,18	4	Санузел	5,18	Площадь застройки - 1372,2 м²		
5	Подсобное помещение	4,48	5	Подсобное помещение	4,48			
6	Лестница (2 этаж)	5,33	6	Лестница (2 этаж)	5,33			
7	Офис (2 этаж)	29,44	7	Офис (2 этаж)	29,44			
	Площадь пом. корпуса 1:	69,06		Площадь пом. корпуса 2:	69,06			

ФРАГМЕНТ 1.
ВТОРОЙ ЭТАЖ

